

重要事項説明書

2023年1月1日

1：事業者

事業者の名称	株式会社リンクス
代表者の氏名	Emmy Tong
法人の所在地	東京都港区北青山3-14-4 イズミビル2F
法人の電話番号	03-6630-5995
定款の目的に定めた事業	保育所・幼稚園・託児所の設置運営

2：事業の目的

事業の目的	児童福祉法に基づいて、乳児及び幼児の保育事業を行うこと。
運営方針	・少人数制の家庭的保育。 ・家庭との連携を密にし、園と家庭との理解、協調を目指す。

3：保育所の概要

名称	はっぴっぴ!白金台園
所在地	港区白金台3丁目13-29-1F
東京都福祉保健局申請日	2018年10月
電話番号	03-4285-1491
施設長氏名	Emmy Tong
入所定員	12名(月極保育：0歳～)※一般枠6名、企業枠5名、自社枠1名
職員数	9名(パート含む)
取扱う保育事業の種類	月極保育
職員への研修	職種、経験に基づき各自の仕事のレベルを高めるために全ての職員に実施
苦情受付連絡先	03-6630-5995 担当：株式会社リンクス代表取締役 Emmy Tong

4：開所日・開所時間及び休所日

開 所 日	月曜日から金曜日
開 所 時 館	午前7時30分から午後6時30分まで（延長保育：午後6時30分～午後7時30分）
休 所 日	土曜日、日曜日、国民の祝日、休日、年末年始（12月29日から1月3日）

5：施設の概要

建 物	鉄筋コンクリート造 3階建て1階部分 延べ床面積 56.12m ²
施 設 の 内 容	保育室・遊戯室、事務・調理室、乳幼児用トイレ1箇所、 屋外遊戯場（代替地：白金台どんぐり児童遊園）

6：職員体制（2021年4月1日）

施 設 長	1名
保 育 士	2名
保 育 補 助（事務員）	2名

7：保護者の負担について

保 育 料	料金表に定める料金
そ の 他	料金表に定める料金
延 長 保 育 料	料金表に定める料金 ※登園時間の5分前・降園時間の5分後から延長料金がかかります。

園外保育（遠足）のバス代など、その他必要な実費については、随時 お知らせします。

8：給食について

給 食	月単位で注文可（料金は保育料に含む）
-----	--------------------

9：緊急時における対応について

保育・教育の提供中に、子どもの健康状態の急変、その他緊急事態が生じたときは、お子さまの保護者の方があらかじめ指定した緊急連絡先に連絡します。また、嘱託医又は子どもの主治医に相談する等の措置を講じます。

保護者と連絡が取れない場合には、乳幼児の身体の安全を最優先させ、当保育所が責任を持って、しかるべき対処を行いますので、あらかじめ御了承願います。

<近隣の緊急連絡先>

警 察 署	高輪警察署
消 防 署	高輪消防署

10：加入保険

保 険 の 種 類	日本スポーツ振興センター 保育所賠償責任保険
保 険 の 内 容	日本スポーツ振興センター法に基づく災害給付
保 険 金 額	● 負傷、疾病：原則医療負担額の 4/10 ● 死亡見舞金：最大 2,800 万円～1,400 万円 ● 障害見舞金：最大 3,770 万円～41 万円 ※法改正により予告なく変更となることがあります

11：嘱託医について

以下の医療機関（小児科）と嘱託医契約を締結しています。

医 療 機 関 の 名 称	クリニックばんびいに
医 院 長 名	時田 章史（ときた あきふみ）
所 在 地	〒108-0071 東京都港区白金台 3-16-13 白金台ウスイビル 5F
電 話 番 号	Tel. 03-3441-4150

12：嘱託歯科医について

以下の医療機関（歯科医）と嘱託医契約を締結しています。

医 療 機 関 の 名 称	うえたに歯科医院
医 院 長 名	上谷 公之（うえたに きみゆき）
所 在 地	港区白金 1-25-31 レジデンス白金 201
電 話 番 号	Tel.03-5798-4182

13：非常災害時の対策について

非常災害に関する具体的な計画を立て、防火管理者を定めています。非常災害時の関係機関への通報及び連携体制を整備し、それらを定期的に職員に周知するとともに、毎月 1 回以上避難及び消火、救出その他必要な訓練を実施しています。

避 難 訓 練	月 1 回以上の避難訓練
防 災 設 備	消火器

避 難 場 所	白金台いきいきプラザ 白金台 4-8-5
非常時の連絡方法	① コドモン ② 園の電話 ③ 園のメール

14：健康診断、健康管理について

【園児健康診断】全園児 年 1 回 【歯科健診】全園児 年 1 回 【身体計測】全園児 毎月 1 回

料金表

2023年1月1日

月極保育

(税別)

●定期的にご利用のある方

[対象] 生後57日～2歳の健康なお子様

[開所時間] 7:30～18:30 ※18:30～19:30 延長保育あり

一般料金

50,000円 (税別)

提携企業料金

42,000円 (税別)

その他の費用

(税込)

[オムツ] 1枚 50円


[コットカバーレンタル] 500円/月

※住民税非課税世帯を対象として利用料が無償化されます。

※ご利用時間は、園のタイムカードに準じます。
(時間を過ぎると延長保育になってしまいます。送迎時の
タイムカード打刻は忘れずお願いします。)

※日・祝日休み、年末年始は園のカレンダーに準じる。

※開所時間外で時間を超えて利用する場合は一時保育料金に準じる。

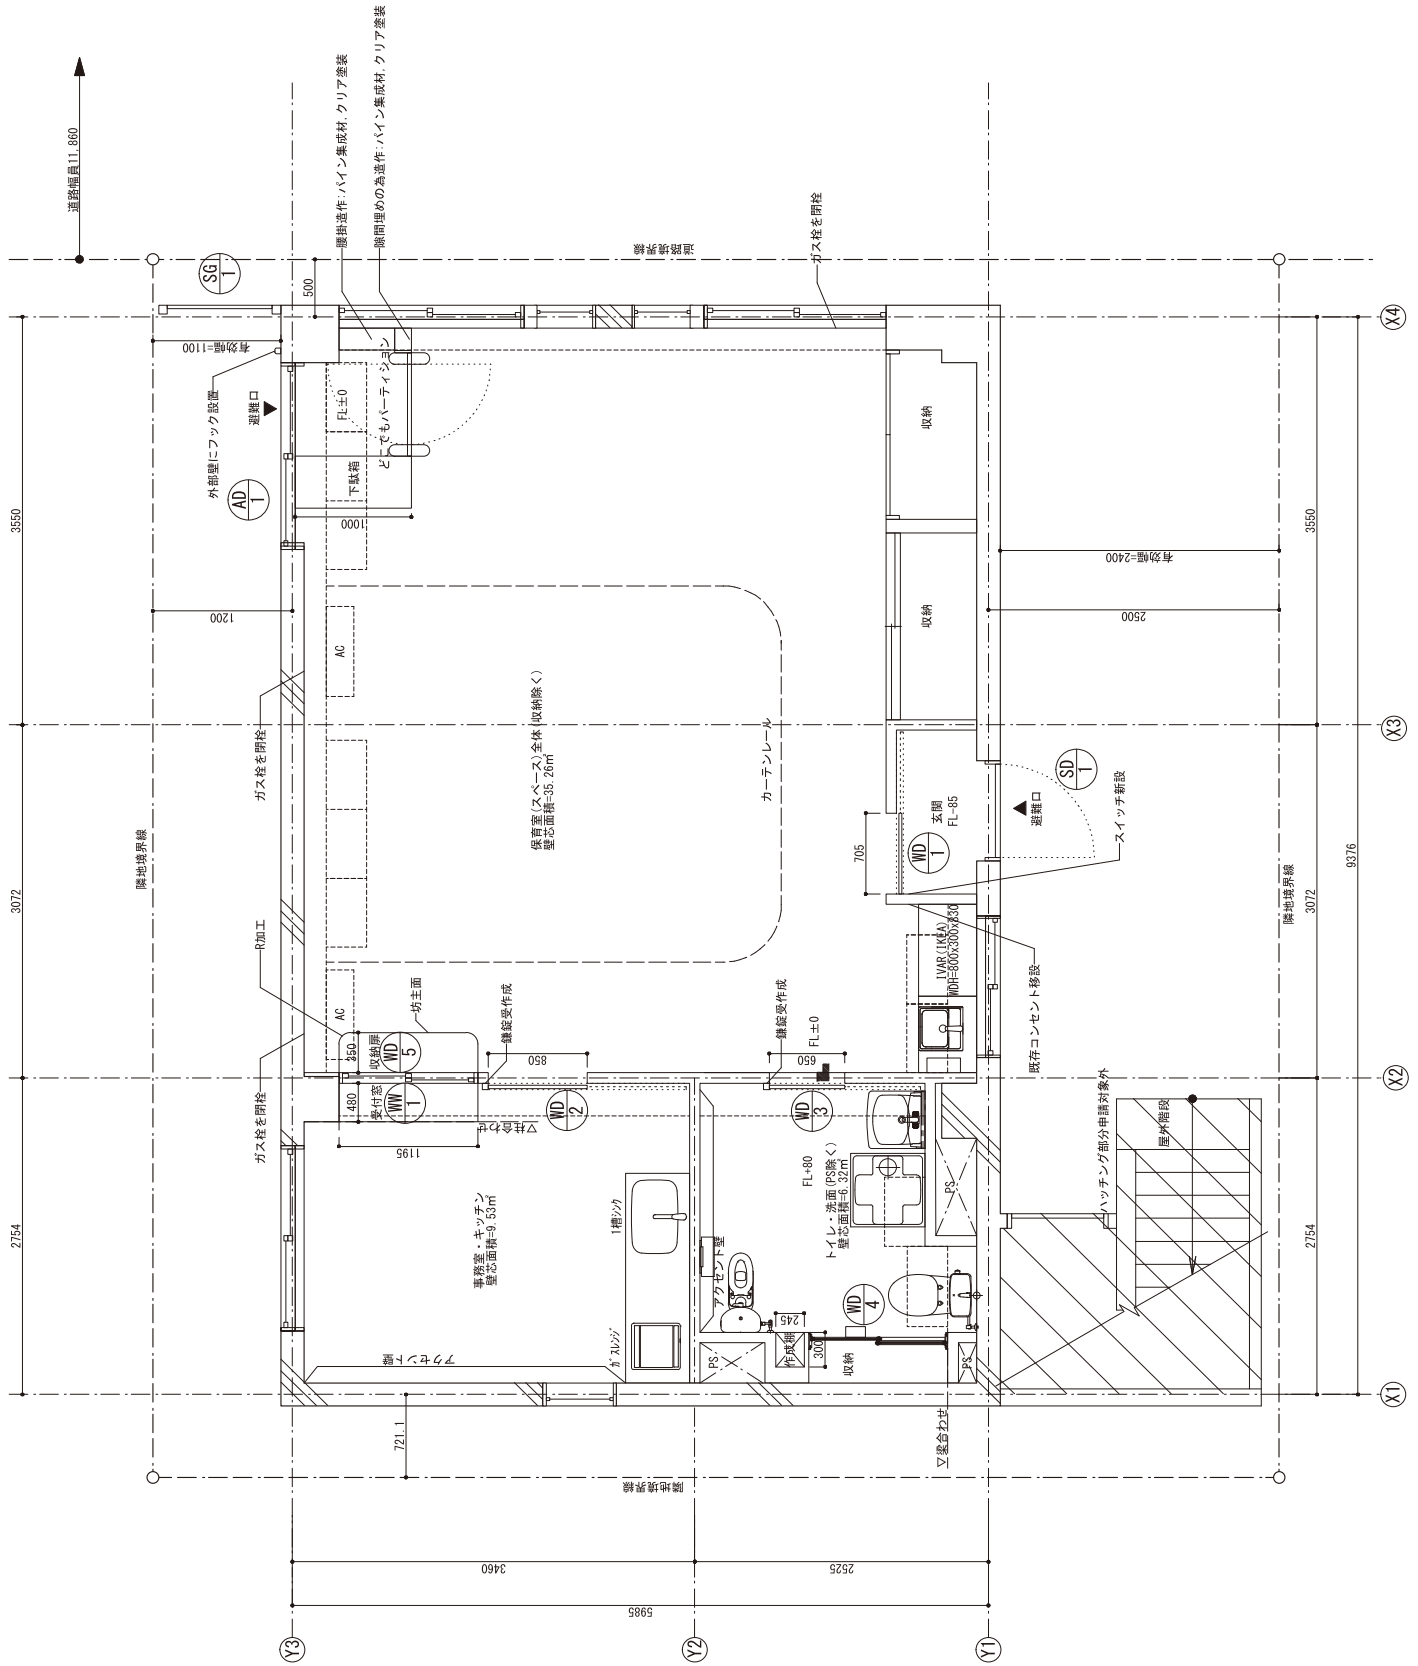

建築概要 東京都港区白金台5-13-29 1階
 工事場所 第1種中高層住宅専用地域
 用途地域 準防火地域
 防火地域 準防火地域
 耐火種別 耐火建築物
 構造・規模 鉄骨造、階建の1階部分
 当該床面積 55.2㎡
 床面積100㎡以下のため、用途変更の申請不要

特記事項
 改修工事のため寸法等が実際と異なる場合があるため、現場での確認をすること。
 法令遵守の上、施工をすること。
 専用機等の設置についてはメーカーの設置基準を厳守すること。
 家具や機器類の搬入経路を事前に確認すること。

工事名称	ちゃいるどはっぴびび!! 白金台園	図面名称	配置図兼1階平面図	原図番号	A-04
発注日	2018.09.28	冊数	1/50		